



ΕΦΗΜΕΡΙΣ ΤΗΣ ΚΥΒΕΡΝΗΣΕΩΣ

ΤΗΣ ΕΛΛΗΝΙΚΗΣ ΔΗΜΟΚΡΑΤΙΑΣ

ΤΕΥΧΟΣ ΤΕΤΑΡΤΟ **Αρ. Φύλλου 86**

31 Ιανουαρίου 2005

ΑΠΟΦΑΣΕΙΣ

Αριθ. 87

Επικύρωση έκθεσης καθορισμού ορίων Αιγιαλού και Παραλίας στην περιοχή «Λιμένος Ψερίμου», Δήμου Καλυμνίων, Νήσου Καλύμνου, Νομού Δωδεκανήσου.

Ο ΓΕΝΙΚΟΣ ΓΡΑΜΜΑΤΕΑΣ ΤΗΣ ΠΕΡΙΦΕΡΕΙΑΣ ΝΟΤΙΟΥ ΑΙΓΑΙΟΥ

Έχοντας υπόψη:

1. Τις διατάξεις του Ν. 3200/1955 «περί διοικητικής αποκεντρώσεως» όπως αυτές τροποποιήθηκαν και ισχύουν σήμερα με τα Ν.Δ. 532/1970, ΒΔ 704/1970, ΒΔ 192/1972, ΠΔ 347/1986, Ν 2026/1992 και ΠΔ 97/1993.

2. Τις διατάξεις των άρθρων 3 και 34 του Ν. 2971/2001 (ΦΕΚ 285/τ.Α΄/19.12.2001) «Αιγιαλός, παραλία και άλλες διατάξεις».

3. Τις διατάξεις του Κ.Δ. 132/1929 «περί Κτηματολογικού Κανονισμού Δωδεκανήσου» που διατηρήθηκε σε ισχύ με το άρθρο 8 Ν. 510/1947.

4. Τις διατάξεις των άρθρων 1 μέχρι και 7 του ΑΝ 2344/1940 «περί αιγιαλού και παραλίας» όπως έχουν τροποποιηθεί και συμπληρωθεί μεταγενέστερα με τις διατάξεις:

α) του άρθρου 13 του Ν. 1078/1980 και β) του άρθρου 23 του Ν. 1337/1983.

5. Τις διατάξεις του ΝΔ 439/1970 «περί συμπληρώσεως των διατάξεων περί αιγιαλού».

6. Τις διατάξεις του άρθρου 20 Ν. 719/1977 «περί τρόπου σύνταξης τοπογραφικών - υψομετρικών διαγραμμάτων από ιδιώτες μηχανικούς κ.λπ.».

7. Τις διατάξεις του άρθρου 100 του Π.Δ. 284/1988, όπως τροποποιήθηκε και ισχύει σήμερα.

8. Το Δ3090/646/1976 έγγραφο του Υπουργείου Οικονομικών «περί του στη Δωδεκάνησο ορίου αιγιαλού» σε συνδυασμό με τις 325/1971 και 203/1971 γνωμοδοτήσεις του Ν.Σ.Κ.

9. Την υπ' αριθμό 1078204/927/0006 Α/6.8.1992 κοινή Υπουργική Απόφαση των Υπουργών Προεδρίας και Οικονομικών, με την οποία διατηρείται σε ισχύ η Επιτροπή Καθορισμού ορίων αιγιαλού και παραλίας που συγκροτήθηκε με την από 2483/3.6.2002 Απόφαση Προϊσταμένης Οικονομικής Επιθεώρησης Κρήτης.

10. Τις διατάξεις του άρθρου 19 παράγραφος 5 ΑΝ 2344/1995, του άρθρου 52 παράγραφος 6 Ν. 2218/1994, του άρθρου 4 παράγραφος 7 του Ν. 2240/1994, δυνάμει των οποίων αρμοδιότητες του Υπουργείου Οικονομικών που είχαν μεταβιβασθεί στους Νομάρχες, ανήκουν στον Περιφερειακό Διευθυντή, σε συνδυασμό με αυτές του άρθρου 14 παράγραφος 2 του Ν. 2399/1996 με τις οποίες προβλέπεται η κατάργηση των θέσεων των Περιφερειακών Διευθυντών, οι αρμοδιότητες πλέον του οποίου περιήλθαν στον Γενικό Γραμματέα της Περιφέρειας και ασκούνται από τον αναπληρωτή Περιφερειακό Διευθυντή.

11. Τις διατάξεις του τέταρτου εδαφίου της παραγράφου 2 του άρθρου 1 και της παραγράφου 6 του ιδίου άρθρου του Ν. 2503/1997 «Διοίκηση, οργάνωση, στελέχωση της Περιφέρειας, ρύθμιση θεμάτων για την τοπική Αυτοδιοίκηση και άλλες διατάξεις (ΦΕΚ 107/Α), σύμφωνα με τις οποίες οι περιφερειακές Υπηρεσίες του Υπουργείου Οικονομικών, που συγκροτούσαν την ενιαία οργανική μονάδα της περιφέρειας, ούτε καταργήθηκαν, αλλά αποτελούν από 1.9.1997, Υπηρεσίες του Υπουργείου Οικονομικών.

12. Την υπ' αριθμ. 14650/ΔΙΟΕ85/17.3.2004 κοινή απόφαση Πρωθυπουργού και Υπουργού Οικονομίας και Οικονομικών (ΦΕΚ 519τ.β.) Καθορισμός αρμοδιοτήτων των Υφυπουργών Οικονομίας και Οικονομικών.

13. Την υπ' αριθμ. 1064129/801/Α0006/5.8.2004 απόφαση Υφυπουργού Οικονομίας και Οικονομικών (ΦΕΚ 1255Τ.Β 16.8.2004) περί μεταβίβασης αρμοδιοτήτων καθώς και εξουσίας να υπογράφουν «με εντολή Υφυπουργού κ.λπ., η οποία τροποποιήθηκε και συμπληρώθηκε με την υπ' αριθμόν 1071473/877/Α0006/9.9.2004 (ΦΕΚ 1429 τ.Β.17.9.2004) ομοίως απόφαση Υφυπουργού Οικονομίας και Οικονομικών».

14. Την με αριθμό πρωτ. 1063649/790/Α006/3.8.2004 Απόφαση του Υπουργού Οικονομίας και Οικονομικών σχετικά με την καταγραφή - διοικητική κωδικοποίηση των αρμοδιοτήτων σε θέματα Υπηρεσιών του Υπουργείου Οικονομίας και Οικονομικών που περιέρχονται στους γενικούς Γραμματείς των Περιφερειών κατά τις διατάξεις του άρθρου 46 παρ. 21 του Ν. 3220/2004 (Φ.Ε.Κ. 15/28.1.2004 τΑ').

15. Τις διατάξεις του άρθρου 46 παρ. 21 Ν. 3220/2004 (ΦΕΚ 15 Α') στις οποίες προβλέπεται ότι από 10.4.2004 αρμοδιότητες του Υπουργού Οικονομίας και Οικονομικών οι οποίες ανήκαν ή είχαν μεταβιβασθεί στους Νομάρχες μέχρι την έναρξη λειτουργίας των Νομαρχιακών Αυτοδι-

οικήσεων και αφορούν θέματα Υπηρεσιών του Υπουργείου Οικονομίας και Οικονομικών, που εξαιρέθηκαν από την κατάργηση σύμφωνα με τις διατάξεις της παραγράφου 2 του άρθρου 39 Ν. 2218/1994, περιέρχονται στον Γενικό Γραμματέα της Περιφέρειας εκτός των θεμάτων Υ.Δ.Ε.

16. Την από 13.9.2002 έκθεση της κατά το άρθρο 3 του Ν. 2971/2001 αρμόδιας επιτροπής καθορισμού ορίων αιγιαλού και παραλίας για τον καθορισμό ορίων αιγιαλού, στην παραλιακή περιοχή «Λιμένος Ψερίμου» Δήμου Καλύμνου, Νήσου Καλύμνου, Νομού Δωδεκανήσου.

17. Το από το Μάρτιο του 1993 τοπογραφικό - υψομετρικό διάγραμμα, κλίμακας 1:500 αποτελούμενο από τρεις (03) πινακίδες, που συντάχθηκε από τον Αγρονόμο & Τοπογράφο Μηχανικό Κατσάκο Ιωάννη, στο οποίο εμφανίζεται η παραλιακή περιοχή «Λιμένος Ψερίμου», Νήσου Καλύμνου, Νομού Δωδ/σου και το οποίο ελέγχθηκε και θεωρήθηκε από την Διεύθυνση Τεχνικών Υπηρεσιών του Λιμενικού Ταμείου της Νομαρχίας Δωδεκανήσου στις 23.9.2003 ως προς την ακρίβεια της αποτύπωσης.

18. Στο τοπογραφικό αυτό χαράχθηκε με κόκκινη συνεχόμενη πολυγωνική γραμμή η οριογραμμή του αιγιαλού με στοιχεία (1'β, 1'α, 1, 2, 3, 4, ..., 26, 26α, 26β, 27, 28,.......,60, 61, 61α ,61β, 62,...., 94, 95, 96) σύμφωνα με τις διατάξεις του άρθρου 3 του Κ.Δ. 132/1929.

19. Το με αριθμό Φ.544.5/257/04/374/18.3.2004 έγγραφο του Γενικού Επιτελείου Ναυτικού με το οποίο συμφωνεί με τα καθορισθέντα από την Επιτροπή όρια.

20. Το με ημερομηνία 12.7.2004 αποδεικτικό τοιχοκόλλησης του Δήμου Καλύμνου με το οποίο τοιχοκολλήθηκε η από 13.9.2002 έκθεση επιτροπής καθορισμού ορίων Αιγιαλού και Παραλίας στην παραλιακή περιοχή «Λιμένος Καλύμνου» Δήμου Καλυμνίων, Νήσου Καλύμνου, Νομού Δωδεκανήσου, αποφασίζουμε:

Επικυρώνουμε την από 13.9.2002 έκθεση της κατά το άρθρο 3 του Ν. 2971/2001, αρμοδίας Επιτροπής περί χάραξης των ορίων Αιγιαλού και Παραλίας, με την οποία καθορίστηκαν τα όρια Αιγιαλού και Παραλίας στην παραλιακή περιοχή «Λιμένος Ψερίμου», Δήμου Καλύμνου, Νήσου Καλύμνου, Νομού Δωδεκανήσου επί τοπογραφικού - υψομετρικού διαγράμματος το οποίο ελέγχθηκε και θεωρήθηκε στις 23.9.2003 από την Διεύθυνση Τεχνικών Υπηρεσιών του Λιμενικού Ταμείου της Νομαρχίας Δωδεκανήσου.

Στο τοπογραφικό αυτό διάγραμμα, χαράχθηκε από την εν λόγω επιτροπή, όπως πιο πάνω αναφέρεται, η οριογραμμή του αιγιαλού με κόκκινη συνεχόμενη πολυγωνική γραμμή με στοιχεία (1'β, 1'α, 1, 2, 3, ...,26, 26α, 26β, 27, 28, ...,60, 61, 61α, 61β, 62, ..., 94, 95, 96) με εξάρτηση των κορυφών αυτής, από συντεταγμένες του κρατικού τριγωνομετρικού δικτύου της χώρας όπως αυτές εμφανίζονται στον σχετικό πίνακα επί του τοπογραφικού - υψομετρικού διαγράμματος, κλίμακας 1:500 που συντάχθηκε από τον Αγρονόμο & Τοπογράφο Μηχανικό Κατσάκο Ιωάννη, στο ίδιο ως άνω τοπογραφικό διάγραμμα.

Η καθορισθείσα και χαραχθείσα οριογραμμή αιγιαλού αποτελεί το όριο του μεγίστου πλην συνήθους χειμερίου κύματος, για τις εντός οικισμού ή εντός σχεδίου πόλεως περιοχές, είναι δε προσαυξημένο κατά δώδεκα μέτρα στις περιοχές εκτός σχεδίου οικισμού ή σχεδίου πόλεως, σύμφωνα με τις διατάξεις του άρθρου 3 του Κ.Δ. 132/1929 που διατηρήθηκε σε ισχύ με το άρθρο 8 του Ν. 510/1947.

Οριογραμμή παραλίας χαράχθηκε με συνεχόμενη κίτρινη πολυγωνική γραμμή (σύμφωνα με τις διατάξεις του άρθρου 3 του Κ.Δ. 132/1929) στην υπό κρίση περιοχή όπου η οριογραμμή αιγιαλού δεν τέμνει τα προς την θάλασσα όρια των ιδιοκτησιών και συγκεκριμένα στο τμήμα με κορυφές (1',2',3',......,44') στην εντός οικισμού περιοχή.

Ο καθορισμός των ορίων αιγιαλού στη θέση αυτή γίνεται για πρώτη φορά και προς εξυπηρέτηση των σκοπών των διατάξεων του Ν.2971/2001.

Η παρούσα απόφαση μαζί με την έκθεση της Επιτροπής και το τοπογραφικό διάγραμμα να δημοσιευθούν στην Εφημερίδα της Κυβερνήσεως.

Ερμούπολη, 10 Ιανουαρίου 2005

Ο Γενικός Γραμματέας Περιφέρειας
ΧΑΡΑΛΑΜΠΟΣ ΚΟΚΚΙΝΟΣ

ΕΚΘΕΣΗ

Για τον καθορισμό των ορίων του αιγιαλού, που γίνεται για πρώτη φορά στη παραλιακή περιοχή του λιμένα, Νήσου Ψερήμου, ΔΗΜΟΥ ΚΑΛΥΜΝΙΩΝ του Νομού Δωδεκανήσου.

Στη νήσο Ψέρημο του Δήμου Καλυμνίων, σήμερα 13.9.2002, οι υπογεγραμμένοι:

1. Χατζηγεωργίου Λάμπρος, Προϊστάμενος της Δ.Ο.Υ. ΚΑΛΥΜΝΟΥ, ως πρόεδρος.
2. Ρεϊση - Δρίβα Μαρία, Μηχανικός Τ.Υ.Δ.Κ. Δωδεκανήσου, ως μέλος.
3. Μπονοφάς Διαμαντής, Υποπλοίαρχος Λ.Σ., Λιμενάρχης Καλύμνου, ως μέλος.
4. Ζερβός Νικόλαος, Προϊστάμενος Τμήματος Πολεοδομικών Εφαρμογών Επαρχείου Καλύμνου, Νομού Δωδεκανήσου, ως μέλος.
5. Παταβούκας Νικόλαος, Προϊστάμενος Τμήματος ΠΕ.ΧΩ. Ρόδου, της Περιφέρειας Νοτίου Αιγαίου, ως μέλος.

χρέη γραμματέα της επιτροπής άσκησε ο Θωμάς Κώτης, υπάλληλος της Δ.Ο.Υ. ΚΑΛΥΜΝΟΥ,

αποτελούντες την επιτροπή καθορισμού των ορίων του αιγιαλού, δυνάμει του άρθρου 3 του Ν. 2971 (ΦΕΚ Α /19.12.2001), και του εγγράφου της Οικονομικής Επιθεώρησης Κρήτης με αριθ. 2483 /3.6.2002, μεταβήκαμε επιτόπου στην προαναφερθείσα περιοχή και αφού λάβαμε υπόψη

1. Την αίτηση καθορισμού των ορίων του αιγιαλού στην εν λόγω θέση, που υπέβαλε το Λιμενικό Ταμείο Δωδεκανήσου.
2. Το τοπογραφικό, υψομετρικό και κτηματολογικό διάγραμμα, το οποίο συντάχθηκε τον Μάρτιο του 1993, από τον Αγρονόμο - Τοπογράφο Μηχανικό Γιάννη Κατσάκο, σε τρεις πινακίδες σε κλίμακα 1:500, και ελέγχθηκε και θεωρήθηκε από το Λιμενικό Ταμείο Δωδεκανήσου, την 23.9.2003, ως προς την ακρίβεια της αποτύπωσης..
3. Τις διατάξεις του Ν. 2971/2001 «Αιγιαλός, παραλία και άλλες διατάξεις» όπως αυτός ισχύει και τον Ν. 1337/1983 καθώς και την προς αυτόν σχετική Δικαστηριακή και Διοικητική Νομολογία.
4. Την, από την επιτόπια μετάβαση, σχηματισθείσα αντίληψη περί του πλάτους της βρεχόμενης ζώνης της ξηράς καθώς και τα στοιχεία καθορισμού αιγιαλού και παραλίας που προβλέπονται από το άρθρο 9 του νόμου 2971/2001 και ειδικότερα:

α. Τη γεωμορφολογία του εδάφους για την οποία αναλυτικά αναφέρεται ότι:

1. Το μεγαλύτερο μέρος της έκτασης είναι βραχώδες με απότομες κλίσεις.

2. Μικρό τμήμα ενδιάμεσα του παραπάνω είναι αγροτική έκταση με ήπια κλίση, παραλία και αραιά δόμηση.

3. Το φυσικό όριο βλάστησης συνίσταται από θαμνώδη χαμηλή φυσική βλάστηση (θυμάρια, φρύγανα) στην βραχώδη περιοχή.

β. Το γεγονός ότι στην ευρύτερη περιοχή δεν εντοπίστηκε λατομική δραστηριότητα και το ότι δεν εντοπίστηκαν άλλοι φυσικοί πόροι μέσα στην παράκτια ζώνη.

γ. Τα πορίσματα από την εκτίμηση των μετεωρολογικών στοιχείων της περιοχής, ήτοι το γεγονός ότι η περιοχή είναι προστατευμένη από ανέμους βορίων, δυτικών και ανατολικών διευθύνσεων, ενώ προσβάλλεται από ανέμους νοτίων κυρίως διευθύνσεων.

δ.Τη μορφολογία του πυθμένα ο οποίος συνίσταται από αμμώδη ομαλή διαμόρφωση με μικρά βάθη στα άκρα της περιοχής και αμμώδη ομαλή σύσταση στο κεντρικό τμήμα αυτής, όπως προκύπτει από την αυτοψία μακροσκοπικά και από το απόσπασμα χάρτη Γ.Υ.Σ. κλίμακας 1:50.000 που συνοδεύει το διάγραμμα καθώς και το ότι σε περιοχές με μικρά βάθη και μικρές κλίσεις του βυθού, όπου η θραύση του κύματος και η εκτόνωση της ενέργειας του γίνεται σε μεγάλη απόσταση από την ακτογραμμή, η επίδραση του κύματος στην ακτή είναι μικρή ενώ σε περιπτώσεις ακτών με μεγάλες κλίσεις βυθού και μεγάλα βάθη κοντά στην ακτή, όπου η θραύση των κυμάτων συντελείται κοντά στην ακτή ή ακόμη και πάνω σε αυτή, ο κυματισμός καλύπτει κατά κανόνα μεγάλο εύρος ακτής προκειμένου να εκτονωθεί. Επίσης η ύπαρξη ανώμαλου, βραχώδους πυθμένα ή ύφαλων μπροστά στην εξεταζόμενη ακτή επιδρά στη χάραξη της γραμμής του αιγιαλού, δεδομένου ότι τέτοιου είδους σχηματισμοί συντελούν στη διαφοροποίηση του κυματικού πεδίου από θέση σε θέση της παράκτιας ζώνης.

ε. Τον τομέα ανάπτυξης κυματισμού σε σχέση με το μέτωπο της ακτής, ότι δηλαδή πρόκειται για ακτή με μικρό ανάπτυγμα πελάγους καθώς και ότι μεγάλο ανάπτυγμα θαλάσσιας έκτασης συμβάλλει στη δημιουργία μεγαλύτερης έντασης κυματικού πεδίου σε σχέση με κλειστές θαλάσσιες περιοχές (όρμους ή κόλπους) που έχουν ίδια ένταση ανέμου.

στ. Την ύπαρξη τεχνικών έργων στη περιοχή και συγκεκριμένα μικρής ς στην ανατολική πλευρά και μεγαλύτερης στην δυτική πλευρά του όρμου της ΨΕΡΗΜΟΥ,

ζ. Την μη ύπαρξη εγκεκριμένων χωροταξικών κατευθύνσεων και χρήσεων γης που επηρεάζουν την παράκτια ζώνη.

η. Την ύπαρξη δημοτικών κτημάτων που βρίσκονται σε άμεση γειτνίαση με την παράκτια ζώνη.

θ. Το γεγονός ότι δεν υφίσταται Κτηματολόγιο, και

ι. Την μη ύπαρξη ευπαθών οικοσυστημάτων και προστατευόμενων περιοχών, αποφασίζουμε:

Καθορίζουμε επί του ανωτέρω τοπογραφικού διαγράμματος:

α) Την οριογραμμή του αιγιαλού με ερυθρά συνεχή πολυγωνική γραμμή και στοιχεία (Γβ, Γα, 1,2,3,4, ... 26,26α,26β127,28)....60,61,61 α,61β,62......έως 96), των κορυφών αυτής που έχουν εξαρτηθεί από συντεταγμένες του Κρατικού Τριγωνομετρικού Δικτύου.


Η καθορισθείσα και χαραχθείσα, επί του προαναφερομένου τοπογραφικού - υψομετρικού διαγράμματος, οριογραμμή αιγιαλού, αποτελεί το όριο του μέγιστου πλην συνήθους χειμερίου κύματος, για τις εντός του οικισμού περιοχές, προσαυξημένο κατά 12 μέτρα για τις εκτός οικισμού περιοχές, σύμφωνα με τις διατάξεις του άρθρου 3, του ΚΔ 132/1929 που διατηρήθηκε σε ισχύ με το άρθρο 8 του Ν. 510/1947.

β) Την οριογραμμή της παραλίας με κίτρινη συνεχή πολυγωνική γραμμή (σύμφωνα με τις διατάξεις του άρθρου 3, του ΚΔ 132/1929) στην υπό κρίση περιοχή, όπου η οριογραμμή αιγιαλού δεν τέμνει τα προς την θάλασσα όρια των ιδιοκτησιών και συγκεκριμένα στα σημεία (1΄, 2΄, 3΄, ...έως 44΄), στην εντός του οικισμού περιοχή.

Ο καθορισμός των ορίων αιγιαλού στη θέση αυτή, γίνεται για πρώτη φορά και προς εξυπηρέτηση των σκοπών που τάσσονται από τις διατάξεις του Ν. 2971/2001 «Αιγιαλός, παραλία και άλλες διατάξεις».

Η Επιτροπή

Ο Πρόεδρος	Τα Μέλη
ΛΑΜΠΡΟΣ ΧΑΤΖΗΓΕΩΡΓΙΟΥ	1. ΜΑΡΙΑ ΡΕΪΣΗ - ΔΡΙΒΑ
	2. ΔΙΑΜΑΝΤΗΣ ΜΠΟΝΟΦΑΣ
	3. ΝΙΚΟΛΑΟΣ ΖΕΡΒΟΣ
	4. ΝΙΚΟΛΑΟΣ ΠΑΤΑΒΟΥΚΑΣ

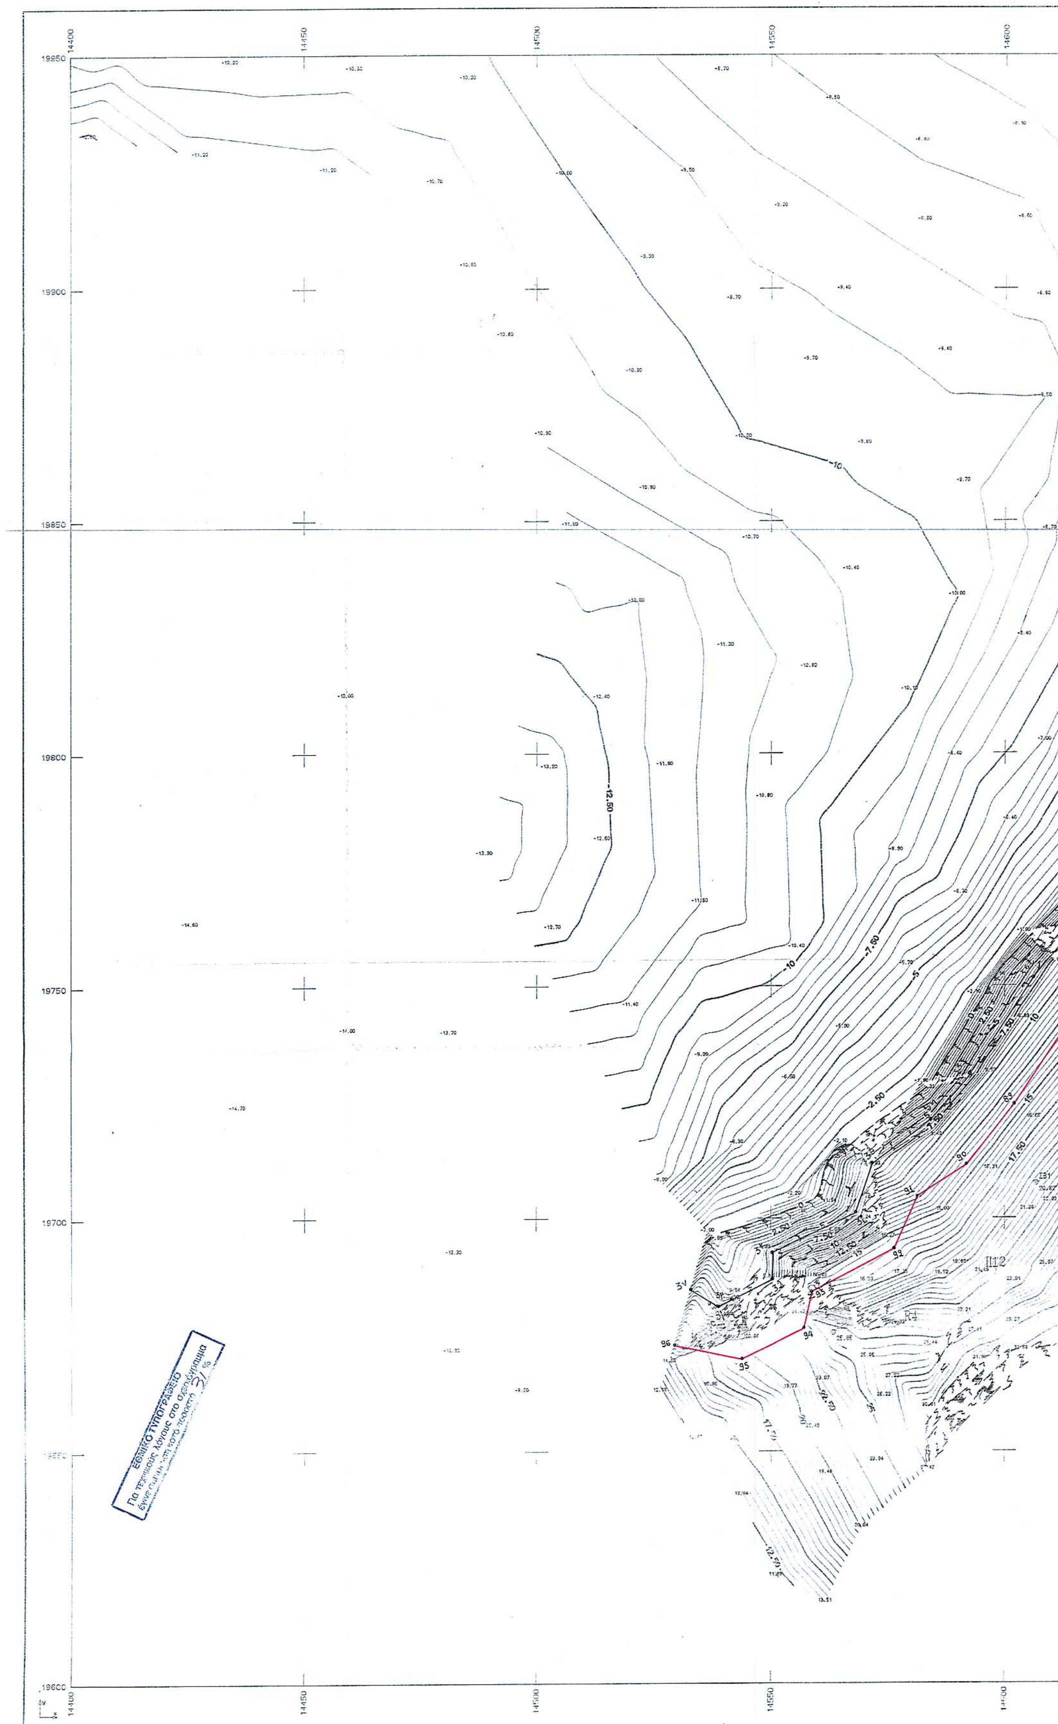

ΣΥΣΤΗΜΑ ΠΡΟΓΡΑΜΜΑΤΩΝ ΤΟΠΟΓΡΑΦΙΑΣ VERM - (c) Geosoft - Τηλ. 01-7701828
USER: ΤΕΧΝΙΚΟ ΓΡΑΦΕΙΟ Γ. ΔΗΜΗΤΡΙΟΥ ΤΟΠ-ΜΗΧ. ΘΕΜΙΣΤΟΚΛΕΟΥΣ 49, ΑΘΗΝΑ

Αριθμός Σχεδίου 3				Πινακίδα 3	
ΣΥΝΤΕΤΑΓΜΕΝΕΣ ΚΟΡΥΦΩΝ ΓΡΑΜΜΗΣ ΑΙΓΙΑΛΟΥ - ΠΑΡΑΛΙΑΣ ΚΑΙ ΓΡΑΜΜΗΣ ΜΕΓΙΣΤΟΥ ΧΕΙΜΕΡΙΟΥ ΚΥΜΑΤΟΣ					
Α/Α	Χ	Ψ	Α/Α	Χ	Ψ
73	14.830	19.947	2υ	14.710	19.937
74	14.812	19.943	2φ	14.700	19.922
75	14.776	19.941	2χ	14.685	19.907
76	14.764	19.939	2ψ	14.677	19.886
77	14.755	19.942	2ω	14.667	19.867
78	14.742	19.938	3α	14.658	19.855
79	14.716	19.926	3β	14.653	19.846
80	14.710	19.916	3γ	14.648	19.827
81	14.693	19.898	3δ	14.631	19.786
82	14.688	19.881	3ε	14.618	19.767
83	14.677	19.862	3στ	14.607	19.753
84	14.668	19.849	3ζ	14.593	19.734
85	14.664	19.841	3η	14.584	19.723
86	14.660	19.826	3θ	14.572	19.713
87	14.642	19.778	3ι	14.568	19.702
88	14.614	19.744	3κ	14.551	19.694
89	14.603	19.725	3λ	14.551	19.689
90	14.593	19.713	3μ	14.540	19.682
91	14.582	19.706	3ν	14.533	19.686
92	14.577	19.694			
93	14.559	19.685			
94	14.557	19.678			
95	14.545	19.671			
96	14.530	19.674			

ΥΠΟΜΝΗΜΑ
ΓΡΑΜΜΗ ΑΙΓΙΑΛΟΥ
(ήτοι κορυφές 73, 74 , 75 , 76 , ……, 82 , 83 , 84 , ………, 93 , 94 , 95 , 96)
ΓΡΑΜΜΗ ΠΑΡΑΛΙΑΣ
ΓΡΑΜΜΗ ΜΕΓΙΣΤΟΥ ΧΕΙΜΕΡΙΟΥ ΚΥΜΑΤΟΣ (ήτοι κορυφές 2υ , 2φ , 2χ , …… 3στ , 3ζ , ……, 3λ , 3μ , 3ν)

ΥΠΟΜΝΗΜΑ
ΕΠΙΤΡΟΠΗΣ ΚΑΘΟΡΙΣΜΟΥ ΟΡΙΩΝ ΑΙΓΙΑΛΟΥ - ΠΑΡΑΛΙΑΣ
ΔΥΝΑΜΕΙ ΤΟΥ Ν. 2971/2001 (Αρθ. 4)

Κόκκινη - γραμμή - οριογραμμή Αιγιαλού

Μαύρη γραμμή - οριογραμμή Χειμέριου κύματος

Κίτρινη γραμμή - οριογραμμή Παραλίας

1. Το παρόν τοπογραφικό διάγραμμα συνοδεύει την από 13-9-02 έκθεση καθορισμού ορίων αιγιαλού - παραλίας σύμφωνα με τις διατάξεις του άρθρου 100 του Π.Δ. 284/1978.
2. Η περιοχή καθορισμού βρίσκεται εντός και εκτός ορίων οικισμού .
3. Σε όσα σημεία η οριογραμμή Αιγιαλού φθάνει μέχρι τα όρια των ιδιοκτησιών ή τις τέμνει δεν χαράσσεται οριογραμμή παραλίας. Παραλία χαράσσεται μέχρι του ορίου ιδιοκτησίας δημόσιας ή ιδιωτικής σύμφωνα με το άρθρο 3 του Κ.Δ. 132/1929 που διατηρήθηκε σε ισχύ δυνάμει του Ν. 510/1947 .
4. Οι κορυφές της πολυγωνικής γραμμής του Αιγιαλού έχουν εξαρτηθεί από σταθερά σημεία επί του εδάφους και έχουν σημανθεί .

ΚΑΛΥΜΝΟΣ

Η ΕΠΙΤΡΟΠΗ ΚΑΘΟΡΙΣΜΟΥ

Ο ΠΡΟΕΔΡΟΣ — ΧΑΤΖΗΓΕΩΡΓΙΟΥ Μ. ΛΑΜΠΡ. ΕΦΟΡΙΑΚΟΣ ΔΕ ... ΠΡΟΙΣΤΑΜ. ΔΟΥ ΚΑΛΥΜΝΟΥ

ΤΑ ΜΕΛΗ
1.
2.
3.
4.

ΜΑΚΡΑΚΗΣ Γ. ΝΙΚΟΣ
ΠΟΛ. ΜΗΧ. ΠΕ(Δ

ΕΛΕΓΧΘΗΚΕ ΩΣ ΠΡΟΣ ΤΗΝ ΑΚΡΙΒΕΙΑ ΤΗΣ ΑΠΟΤΥΠΩΣΗΣ ΤΩΝ ΠΡΟΣ ΤΗ ΘΑΛΑΣΣΑ ΟΡΙΩΝ ΤΩΝ ΙΔΙΟΚΤΗΣΙΩΝ.
ΡΟΔΟΣ 23/09/2003


ΕΛΛΗΝΙΚΗ ΔΗΜΟΚΡΑΤΙΑ — ΔΗΜΟΤΙΚΟ ΛΙΜΕΝΙΚΟ ΤΑΜΕΙΟ ΝΟΤΙΑΣ ΔΩΔ/ΣΟΥ

Ο Αναπλ. Προϊστ. της Δ.Τ.Υ του Δ.Λ.Τ.Ν.Δ

ΒΑΣΙΛΟΠΟΥΛΟΣ ΔΗΜ.
ΠΟΛ. ΜΗΧΑΝΙΚΟΣ

-Ο-
ΣΥΝΤΑΞΑΣ

ΜΑΚΡΑΚΗΣ Γ. ΝΙΚΟΣ
ΠΟΛ. ΜΗΧ. ΠΕ(Δ

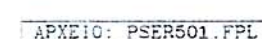



Αριθμός Σχεδίου 3			Πινακίδα 3		
ΣΥΝΤΕΤΑΓΜΕΝΕΣ ΚΟΡΥΦΩΝ ΓΡΑΜΜΗΣ ΑΙΓΙΑΛΟΥ - ΠΑΡΑΛΙΑΣ ΚΑΙ ΓΡΑΜΜΗΣ ΜΕΓΙΣΤΟΥ ΧΕΙΜΕΡΙΟΥ ΚΥΜΑΤΟΣ					
Α/Α	Χ	Ψ	Α/Α	Χ	Ψ
73	14.830	19.947	2υ	14.710	19.937
74	14.812	19.943	2φ	14.700	19.922
75	14.776	19.941	2χ	14.685	19.907
76	14.764	19.939	2ψ	14.677	19.886
77	14.755	19.942	2ω	14.667	19.867
78	14.742	19.938	3α	14.658	19.855
79	14.716	19.926	3β	14.653	19.846
80	14.710	19.916	3γ	14.648	19.827
81	14.693	19.898	3δ	14.631	19.786
82	14.688	19.881	3ε	14.618	19.767
83	14.677	19.862	3στ	14.607	19.753
84	14.668	19.849	3ζ	14.593	19.734
85	14.664	19.841	3η	14.584	19.723
86	14.660	19.826	3θ	14.572	19.713
87	14.642	19.778	3ι	14.568	19.702
88	14.614	19.744	3κ	14.551	19.694
89	14.603	19.725	3λ	14.551	19.689
90	14.593	19.713	3μ	14.540	19.682
91	14.582	19.706	3ν	14.533	19.686
92	14.577	19.694			
93	14.559	19.685			
94	14.557	19.678			
95	14.545	19.671			
96	14.530	19.674			

ΥΠΟΜΝΗΜΑ
ΓΡΑΜΜΗ ΑΙΓΙΑΛΟΥ
(ήτοι κορυφές 73. 74 , 75 , 76 , ..., 82 , 83 , 84 , ..., 93 , 94 , 95 , 96)
ΓΡΑΜΜΗ ΠΑΡΑΛΙΑΣ
ΓΡΑΜΜΗ ΜΕΓΙΣΤΟΥ ΧΕΙΜΕΡΙΟΥ ΚΥΜΑΤΟΣ (ήτοι κορυφές 2υ , 2φ , 2χ , ... 3στ , 3ζ , ..., 3λ , 3μ , 3ν)

ΥΠΟΜΝΗΜΑ
ΕΠΙΤΡΟΠΗΣ ΚΑΘΟΡΙΣΜΟΥ ΟΡΙΩΝ ΑΙΓΙΑΛΟΥ - ΠΑΡΑΛΙΑΣ
ΔΥΝΑΜΕΙ ΤΟΥ Ν. 2971/2001 (Αρθ. 4)

Κόκκινη - γραμμή - οριογραμμή Αιγιαλού

Μαύρη γραμμή - οριογραμμή Χειμέριου κύματος

Κίτρινη γραμμή - οριογραμμή Παραλίας

1. Το παρόν τοπογραφικό διάγραμμα συνοδεύει την από 13-9-02 έκθεση καθορισμού ορίων αιγιαλού - παραλίας σύμφωνα με τις διατάξεις του άρθρου 100 του Π.Δ. 284/1978.
2. Η περιοχή καθορισμού βρίσκεται εντός και εκτός ορίων οικισμού .
3. Σε όσα σημεία η οριογραμμή Αιγιαλού φθάνει μέχρι τα όρια των ιδιοκτησιών ή τις τέμνει δεν χαράσσεται οριογραμμή παραλίας. Παραλία χαράσσεται μέχρι του ορίου ιδιοκτησίας δημόσιας ή ιδιωτικής σύμφωνα με το άρθρο 3 του Κ.Δ. 132/1929 που διατηρήθηκε σε ισχύ δυνάμει του Ν. 510/1947 .
4. Οι κορυφές της πολυγωνικής γραμμής του Αιγιαλού έχουν εξαρτηθεί από σταθερά σημεία επί του εδάφους και έχουν σημανθεί .

ΚΑΛΥΜΝΟΣ

Η ΕΠΙΤΡΟΠΗ ΚΑΘΟΡΙΣΜΟΥ

Ο ΠΡΟΕΔΡΟΣ

ΕΦΟΡΙΑΚΟΣ ΔΕ
ΠΡΟΙΣΤΑΜ. ΔΟΥ ΚΑΛΥΜΝΟΥ

ΤΑ ΜΕΛΗ


1.
2.
3.
4.

ΜΑΚΡΑΚΗΣ Γ. ΝΙΚΟΣ
ΠΟΛ. ΜΗΧ. ΠΕΔ


ΑΡΧΕΙΟ: PSER501.FPL

ΚΛΙΜΑΚΑ 1:500
ΙΣΟΔΙΑΣΤΑΣΗ dH=.50

ΔΙΑΓΡΑΜΜΑ ΣΥΝΔΕΣΕΩΣ ΠΙΝΑΚΙΔΩΝ

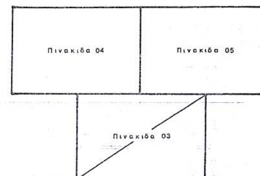

ΑΠΟΣΠΑΣΜΑ ΧΑΡΤΟΥ ΚΛ. 1:25.000

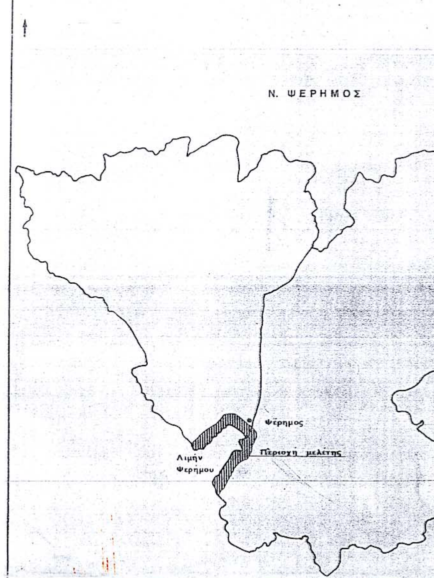

ΕΛΛΗΝΙΚΗ ΔΗΜΟΚΡΑΤΙΑ
ΝΟΜΑΡΧΙΑ ΔΩΔΕΚΑΝΗΣΟΥ
ΛΙΜΕΝΙΚΟ ΤΑΜΕΙΟ ΔΩΔΕΚΑΝΗΣΟΥ

ΜΕΛΕΤΗ: ΣΥΝΤΑΞΗ ΜΕΛΕΤΗΣ ΑΠΟΤΥΠΩΣΗΣ ΚΑΙ ΣΥΝΤΑΞΗΣ ΤΟΠΟΓΡΑΦΙΚΩΝ - ΒΥΘΟΜΕΤΡΙΚΩΝ ΔΙΑΓΡΑΜΜΑΤΩΝ ΛΙΜΕΝΩΝ ΤΩΝ ΝΗΣΩΝ ΚΑΛΥΜΝΟΥ - ΨΕΡΗΜΟΥ - ΑΓΑΘΟΝΗΣΙΟΥ

Ψ Ε Ρ Η Μ Ο Σ

ΤΟΠΟΓΡΑΦΙΚΟ ΔΙΑΓΡΑΜΜΑ


ΚΛΙΜΑΚΑ

ΑΡΙΘΜΟΣ ΣΧΕΔΙΟΥ 03

ΑΝΑΔΟΧΟΣ: ΓΙΑΝΝΗΣ ΚΑΤΣΑΚΟΣ Α.Τ.Μ., ΛΙΝΔΟΥ 106 ΡΟΔΟΣ

ΣΥΝΤΑΞΗ ΜΕΛΕΤΗΣ: ΧΩΡΟΜΕΤΡΙΑ Μελέτες Εργων Υποδομής, Γ. ΔΗΜΗΤΡΙΟΥ - Σ. ΒΑΣΙΛΕΙΟΥ, Γ. ΚΑΤΣΑΚΟΣ

ΡΟΔΟΣ, ΜΑΡΤΙΟΣ 1993

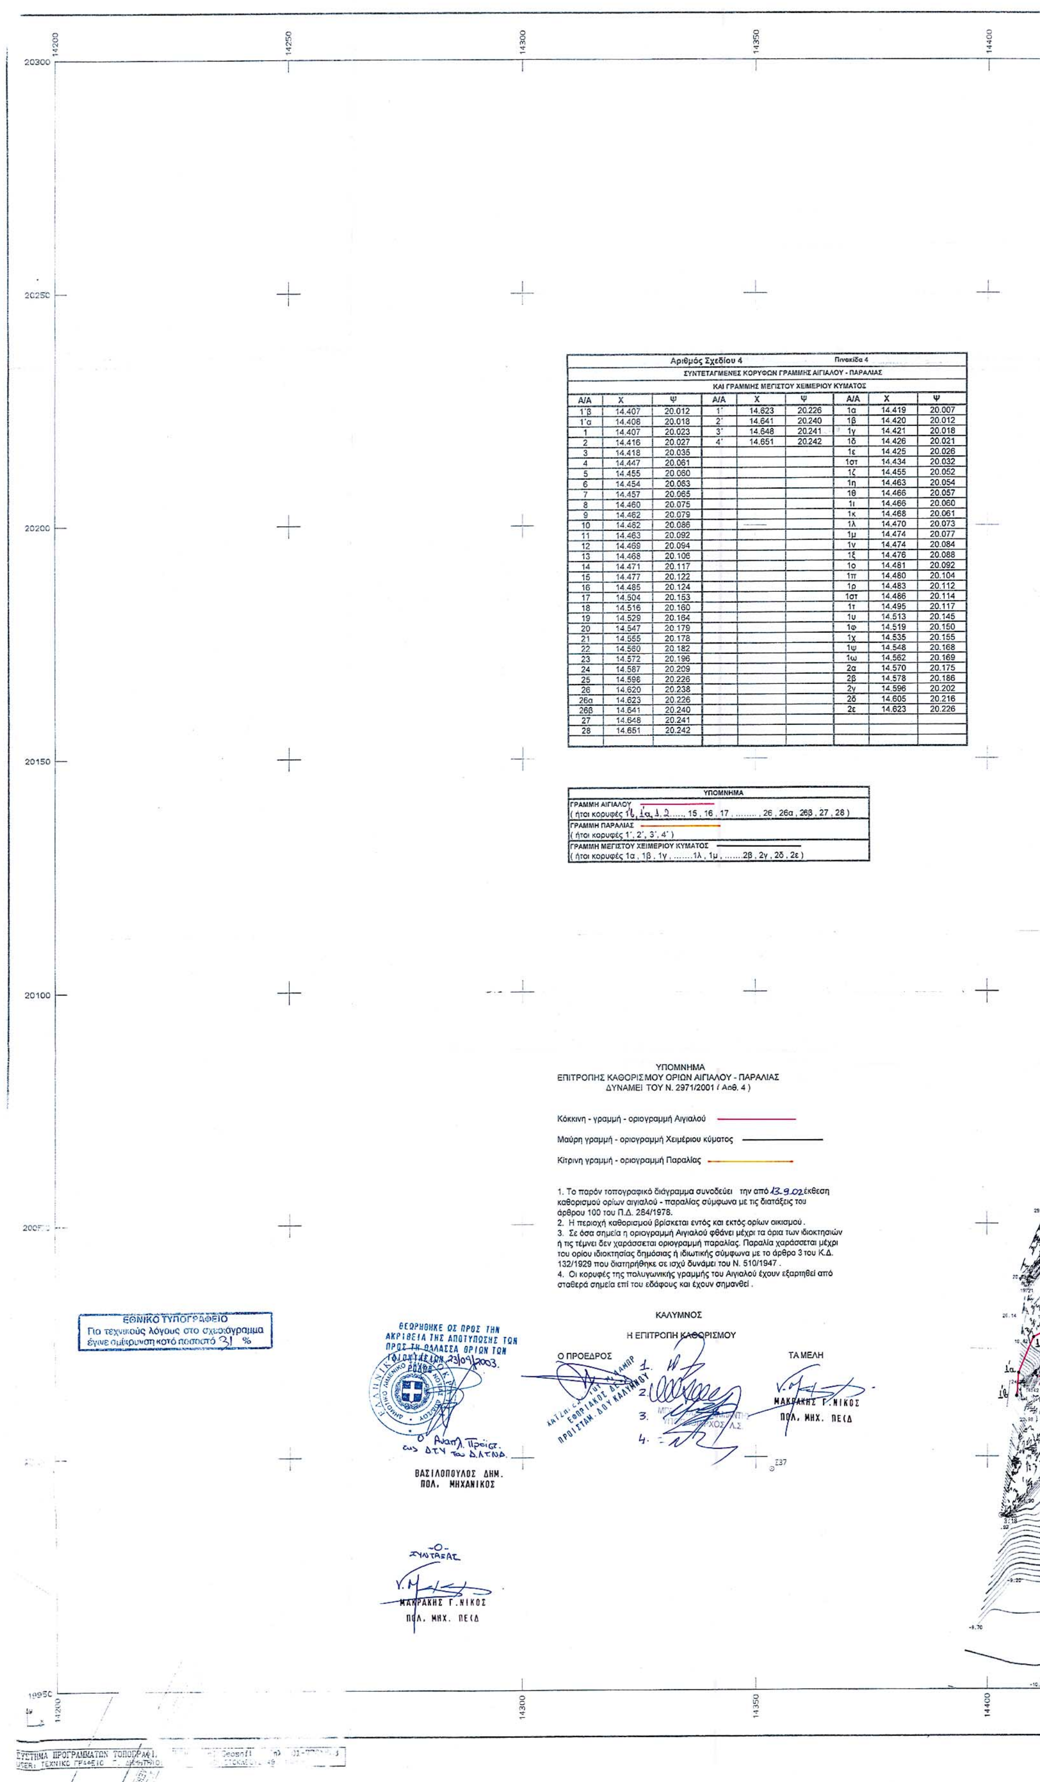

Αριθμός Σχεδίου 4 Πινακίδα 4

ΣΥΝΤΕΤΑΓΜΕΝΕΣ ΚΟΡΥΦΩΝ ΓΡΑΜΜΗΣ ΑΙΓΙΑΛΟΥ - ΠΑΡΑΛΙΑΣ
ΚΑΙ ΓΡΑΜΜΗΣ ΜΕΓΙΣΤΟΥ ΧΕΙΜΕΡΙΟΥ ΚΥΜΑΤΟΣ

Α/Α	Χ	Ψ	Α/Α	Χ	Ψ	Α/Α	Χ	Ψ
1΄β	14.407	20.012	1΄	14.623	20.226	1α	14.419	20.007
1΄α	14.408	20.018	2΄	14.641	20.240	1β	14.420	20.012
1	14.407	20.023	3΄	14.648	20.241	1γ	14.421	20.018
2	14.416	20.027	4΄	14.651	20.242	1δ	14.426	20.021
3	14.418	20.035				1ε	14.425	20.026
4	14.447	20.061				1στ	14.434	20.032
5	14.455	20.060				1ζ	14.455	20.052
6	14.454	20.063				1η	14.463	20.054
7	14.457	20.065				1θ	14.466	20.057
8	14.460	20.075				1ι	14.466	20.060
9	14.462	20.079				1κ	14.468	20.061
10	14.462	20.086				1λ	14.470	20.073
11	14.463	20.092				1μ	14.474	20.077
12	14.469	20.094				1ν	14.474	20.084
13	14.468	20.106				1ξ	14.476	20.088
14	14.471	20.117				1ο	14.481	20.092
15	14.477	20.122				1π	14.480	20.104
16	14.485	20.124				1ρ	14.483	20.112
17	14.504	20.153				1στ	14.486	20.114
18	14.516	20.160				1τ	14.495	20.117
19	14.529	20.164				1υ	14.513	20.145
20	14.547	20.179				1φ	14.519	20.150
21	14.555	20.178				1χ	14.535	20.155
22	14.560	20.182				1ψ	14.548	20.168
23	14.572	20.196				1ω	14.562	20.169
24	14.587	20.209				2α	14.570	20.175
25	14.598	20.226				2β	14.578	20.186
26	14.620	20.238				2γ	14.596	20.202
26α	14.623	20.226				2δ	14.605	20.216
26β	14.641	20.240				2ε	14.623	20.226
27	14.648	20.241						
28	14.651	20.242						

ΥΠΟΜΝΗΜΑ

ΓΡΑΜΜΗ ΑΙΓΙΑΛΟΥ
(ήτοι κορυφές 1΄β, 1΄α, 1, 2....., 15 , 16 , 17 , ... , 26 , 26α , 26β , 27 , 28)

ΓΡΑΜΜΗ ΠΑΡΑΛΙΑΣ
(ήτοι κορυφές 1΄, 2΄, 3΄, 4΄)

ΓΡΑΜΜΗ ΜΕΓΙΣΤΟΥ ΧΕΙΜΕΡΙΟΥ ΚΥΜΑΤΟΣ
(ήτοι κορυφές 1α , 1β , 1γ , ...1λ , 1μ , ...2β , 2γ , 2δ , 2ε)

ΥΠΟΜΝΗΜΑ
ΕΠΙΤΡΟΠΗΣ ΚΑΘΟΡΙΣΜΟΥ ΟΡΙΩΝ ΑΙΓΙΑΛΟΥ - ΠΑΡΑΛΙΑΣ
ΔΥΝΑΜΕΙ ΤΟΥ Ν. 2971/2001 (Αρθ. 4)

Κόκκινη - γραμμή - οριογραμμή Αιγιαλού

Μαύρη γραμμή - οριογραμμή Χειμέριου κύματος

Κίτρινη γραμμή - οριογραμμή Παραλίας

1. Το παρόν τοπογραφικό διάγραμμα συνοδεύει την από 13.9.02 έκθεση καθορισμού ορίων αιγιαλού - παραλίας σύμφωνα με τις διατάξεις του άρθρου 100 του Π.Δ. 284/1978.
2. Η περιοχή καθορισμού βρίσκεται εντός και εκτός ορίων οικισμού.
3. Σε όσα σημεία η οριογραμμή Αιγιαλού φθάνει μέχρι τα όρια των ιδιοκτησιών ή τις τέμνει δεν χαράσσεται οριογραμμή παραλίας. Παραλία χαράσσεται μέχρι του ορίου ιδιοκτησίας δημόσιας ή ιδιωτικής σύμφωνα με το άρθρο 3 του Κ.Δ. 132/1929 που διατηρήθηκε σε ισχύ δυνάμει του Ν. 510/1947.
4. Οι κορυφές της πολυγωνικής γραμμής του Αιγιαλού έχουν εξαρτηθεί από σταθερά σημεία επί του εδάφους και έχουν σημανθεί.


ΚΑΛΥΜΝΟΣ


Η ΕΠΙΤΡΟΠΗ ΚΑΘΟΡΙΣΜΟΥ


Ο ΠΡΟΕΔΡΟΣ ΤΑ ΜΕΛΗ


1.
2.
3.
4.

ΜΑΚΡΑΚΗΣ Γ. ΝΙΚΟΣ
ΠΟΛ. ΜΗΧ. ΠΕ(Δ

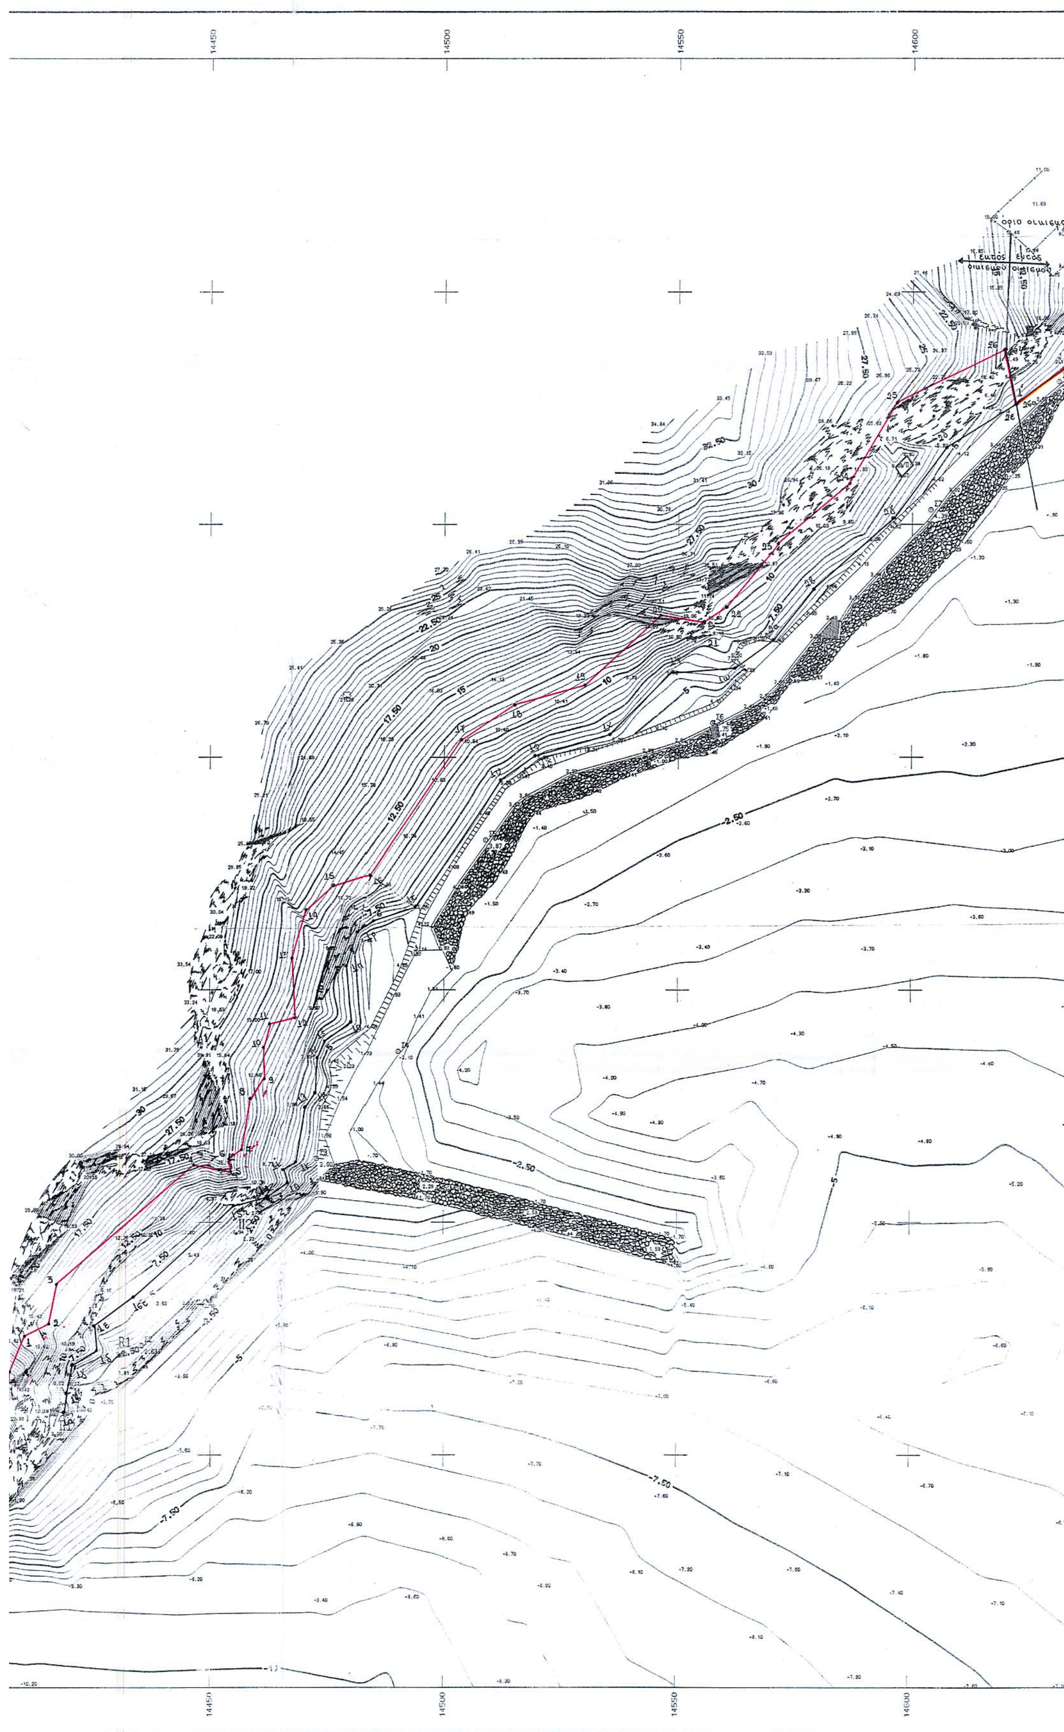
14450
14500
14550
14600
ΑΡΧΕΙΟ: PSER502.FPL

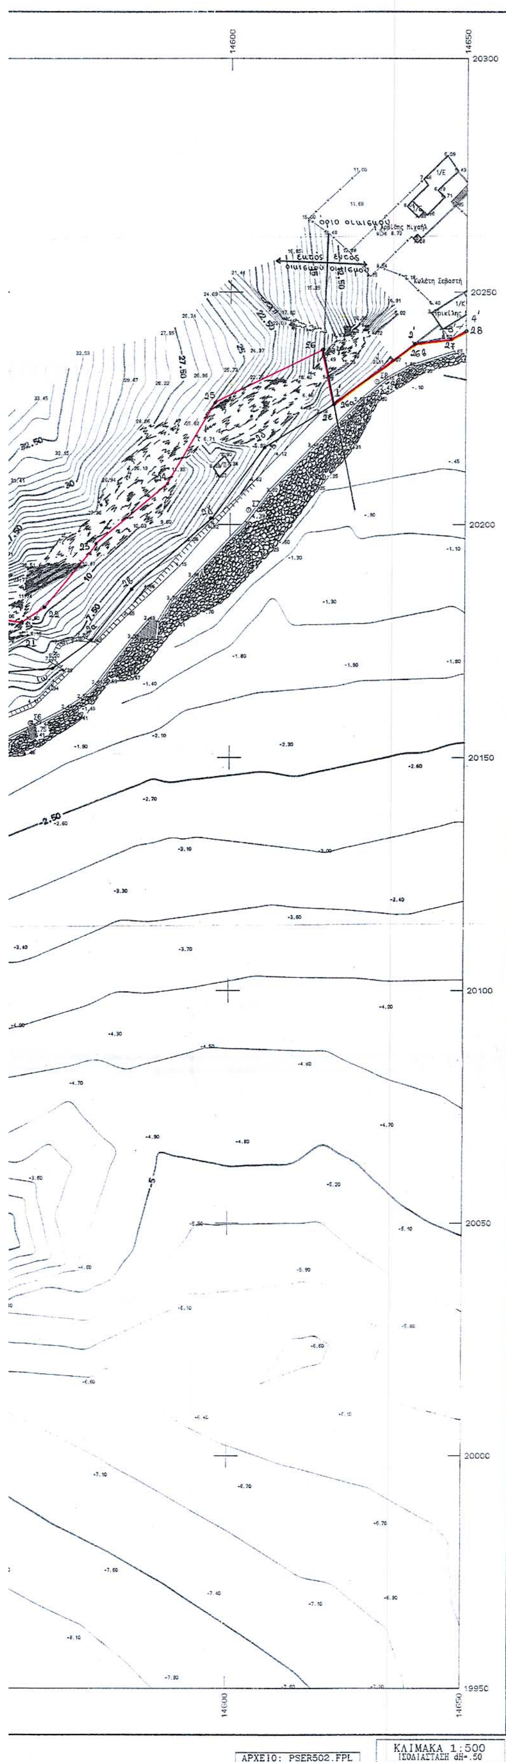

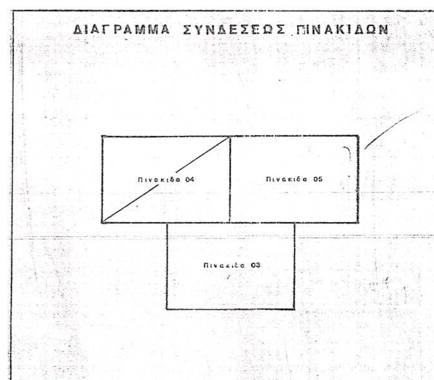

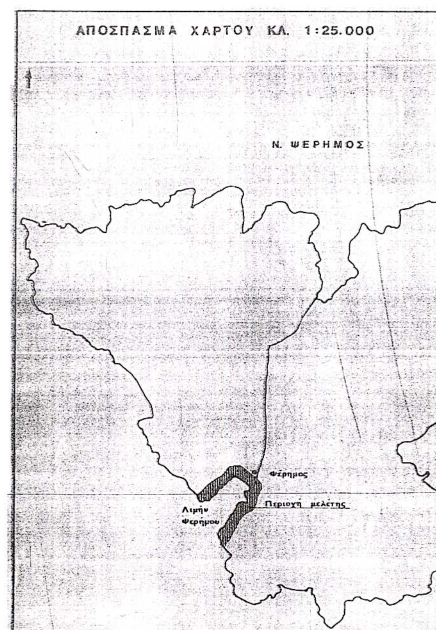


ΕΛΛΗΝΙΚΗ ΔΗΜΟΚΡΑΤΙΑ ΝΟΜΑΡΧΙΑ ΔΩΔΕΚΑΝΗΣΟΥ ΛΙΜΕΝΙΚΟ ΤΑΜΕΙΟ ΔΩΔΕΚΑΝΗΣΟΥ	
ΜΕΛΕΤΗ: ΣΥΝΤΑΞΗ ΜΕΛΕΤΗΣ ΑΠΟΤΥΠΩΣΗΣ ΚΑΙ ΣΥΝΤΑΞΗΣ ΤΟΠΟΓΡΑΦΙΚΩΝ – ΒΥΘΟΜΕΤΡΙΚΩΝ ΔΙΑΓΡΑΜΜΑΤΩΝ ΛΙΜΕΝΩΝ ΤΩΝ ΝΗΣΩΝ ΚΑΛΥΜΝΟΥ – ΨΕΡΗΜΟΥ – ΑΓΑΘΟΝΗΣΙΟΥ	
Ψ Ε Ρ Η Μ Ο Σ	
ΤΟΠΟΓΡΑΦΙΚΟ ΔΙΑΓΡΑΜΜΑ	ΚΛΙΜΑΚΑ 1: 500 ΑΡΙΘΜΟΣ ΣΧΕΔΙΟΥ 04
ΑΝΑΔΟΧΟΣ	ΣΥΝΤΑΞΗ ΜΕΛΕΤΗΣ
ΓΙΑΝΝΗΣ ΚΑΤΣΑΚΟΣ Α.Τ.Μ. ΛΙΝΔΟΥ 106 ΡΟΔΟΣ	ΧΩΡΟΜΕΤΡΙΑ Μελέτες Έργων Υποδομής Γ. ΔΗΜΗΤΡΙΟΥ – Σ. ΒΑΣΙΛΕΙΟΥ Γ. ΚΑΤΣΑΚΟΣ

ΡΟΔΟΣ, ΜΑΡΤΙΟΣ 1993



ΣΥΣΤΗΜΑ ΠΡΟΓΡΑΜΜΑΤΩΝ ΤΟΠΟΓΡΑΦΙΑΣ VERM - (c) Geosoft - Τηλ. 01-7701828
USER: ΤΕΧΝΙΚΟ ΓΡΑΦΕΙΟ Γ. ΔΗΜΗΤΡΙΟΥ ΤΟΠ-ΜΗΧ. ΘΕΜΙΣΤΟΚΛΕΟΥΣ 49, ΑΘΗΝΑ

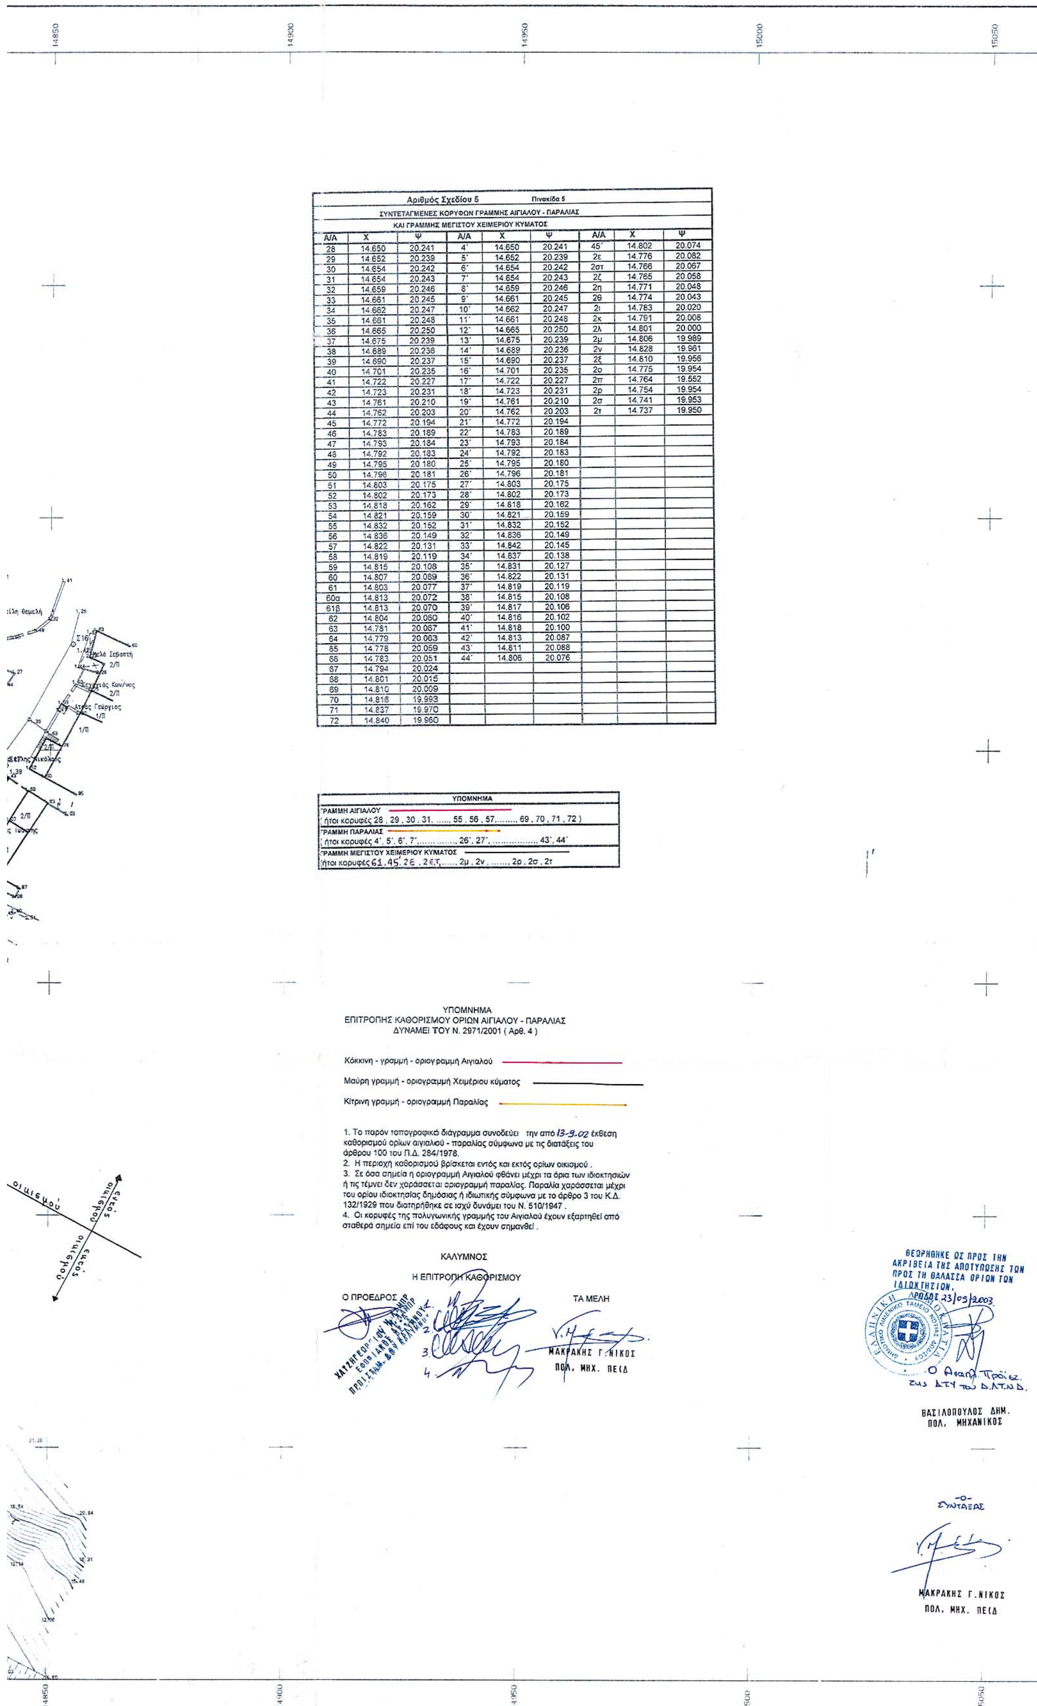

Αριθμός Σχεδίου 5 Πινακίδα 5

ΣΥΝΤΕΤΑΓΜΕΝΕΣ ΚΟΡΥΦΩΝ ΓΡΑΜΜΗΣ ΑΙΓΙΑΛΟΥ - ΠΑΡΑΛΙΑΣ
ΚΑΙ ΓΡΑΜΜΗΣ ΜΕΓΙΣΤΟΥ ΧΕΙΜΕΡΙΟΥ ΚΥΜΑΤΟΣ

Α/Α	Χ	Ψ	Α/Α	Χ	Ψ	Α/Α	Χ	Ψ
28	14.650	20.241	4'	14.650	20.241	45'	14.802	20.074
29	14.652	20.239	5'	14.652	20.239	2ε	14.776	20.082
30	14.654	20.242	6'	14.654	20.242	2στ	14.766	20.067
31	14.654	20.243	7'	14.654	20.243	2ζ	14.765	20.058
32	14.659	20.246	8'	14.659	20.246	2η	14.771	20.048
33	14.661	20.245	9'	14.661	20.245	2θ	14.774	20.043
34	14.662	20.247	10'	14.662	20.247	2ι	14.783	20.020
35	14.661	20.248	11'	14.661	20.248	2κ	14.791	20.008
36	14.665	20.250	12'	14.665	20.250	2λ	14.801	20.000
37	14.675	20.239	13'	14.675	20.239	2μ	14.806	19.989
38	14.689	20.236	14'	14.689	20.236	2ν	14.828	19.961
39	14.690	20.237	15'	14.690	20.237	2ξ	14.810	19.956
40	14.701	20.235	16'	14.701	20.235	2ο	14.775	19.954
41	14.722	20.227	17'	14.722	20.227	2π	14.764	19.552
42	14.723	20.231	18'	14.723	20.231	2ρ	14.754	19.954
43	14.761	20.210	19'	14.761	20.210	2σ	14.741	19.953
44	14.762	20.203	20'	14.762	20.203	2τ	14.737	19.950
45	14.772	20.194	21'	14.772	20.194			
46	14.783	20.189	22'	14.783	20.189			
47	14.793	20.184	23'	14.793	20.184			
48	14.792	20.183	24'	14.792	20.183			
49	14.795	20.180	25'	14.795	20.180			
50	14.796	20.181	26'	14.796	20.181			
51	14.803	20.175	27'	14.803	20.175			
52	14.802	20.173	28'	14.802	20.173			
53	14.818	20.162	29'	14.818	20.162			
54	14.821	20.159	30'	14.821	20.159			
55	14.832	20.152	31'	14.832	20.152			
56	14.836	20.149	32'	14.836	20.149			
57	14.822	20.131	33'	14.842	20.145			
58	14.819	20.119	34'	14.837	20.138			
59	14.815	20.108	35'	14.831	20.127			
60	14.807	20.089	36'	14.822	20.131			
61	14.803	20.077	37'	14.819	20.119			
60α	14.813	20.072	38'	14.815	20.108			
61β	14.813	20.070	39'	14.817	20.106			
62	14.804	20.060	40'	14.816	20.102			
63	14.781	20.067	41'	14.818	20.100			
64	14.779	20.063	42'	14.813	20.087			
65	14.778	20.059	43'	14.811	20.088			
66	14.783	20.051	44'	14.806	20.076			
67	14.794	20.024						
68	14.801	20.015						
69	14.810	20.009						
70	14.816	19.993						
71	14.837	19.970						
72	14.840	19.960						

ΥΠΟΜΝΗΜΑ
ΓΡΑΜΜΗ ΑΙΓΙΑΛΟΥ (ήτοι κορυφές 28 , 29 , 30 , 31, ..., 55 , 56 , 57,........, 69 , 70 , 71 , 72)
ΓΡΑΜΜΗ ΠΑΡΑΛΙΑΣ (ήτοι κορυφές 4', 5', 6', 7',..............., 26', 27', ..., 43', 44'
ΓΡΑΜΜΗ ΜΕΓΙΣΤΟΥ ΧΕΙΜΕΡΙΟΥ ΚΥΜΑΤΟΣ (ήτοι κορυφές 61 , 45', 2ε , 2στ,....., 2μ , 2ν , ..., 2ρ , 2σ , 2τ

ΥΠΟΜΝΗΜΑ
ΕΠΙΤΡΟΠΗΣ ΚΑΘΟΡΙΣΜΟΥ ΟΡΙΩΝ ΑΙΓΙΑΛΟΥ - ΠΑΡΑΛΙΑΣ
ΔΥΝΑΜΕΙ ΤΟΥ Ν. 2971/2001 (Αρθ. 4)

Κόκκινη - γραμμή - οριογραμμή Αιγιαλού

Μαύρη γραμμή - οριογραμμή Χειμέριου κύματος

Κίτρινη γραμμή - οριογραμμή Παραλίας

1. Το παρόν τοπογραφικό διάγραμμα συνοδεύει την από 13-9-02 έκθεση καθορισμού ορίων αιγιαλού - παραλίας σύμφωνα με τις διατάξεις του άρθρου 100 του Π.Δ. 284/1978.
2. Η περιοχή καθορισμού βρίσκεται εντός και εκτός ορίων οικισμού .
3. Σε όσα σημεία η οριογραμμή Αιγιαλού φθάνει μέχρι τα όρια των ιδιοκτησιών ή τις τέμνει δεν χαράσσεται οριογραμμή παραλίας. Παραλία χαράσσεται μέχρι του ορίου ιδιοκτησίας δημόσιας ή ιδιωτικής σύμφωνα με το άρθρο 3 του Κ.Δ. 132/1929 που διατηρήθηκε σε ισχύ δυνάμει του Ν. 510/1947 .
4. Οι κορυφές της πολυγωνικής γραμμής του Αιγιαλού έχουν εξαρτηθεί από σταθερά σημεία επί του εδάφους και έχουν σημανθεί .


ΚΑΛΥΜΝΟΣ

Η ΕΠΙΤΡΟΠΗ ΚΑΘΟΡΙΣΜΟΥ

Ο ΠΡΟΕΔΡΟΣ


ΤΑ ΜΕΛΗ

ΜΑΚΡΑΚΗΣ Γ. ΝΙΚΟΣ
ΠΟΛ. ΜΗΧ. ΠΕΙΔ

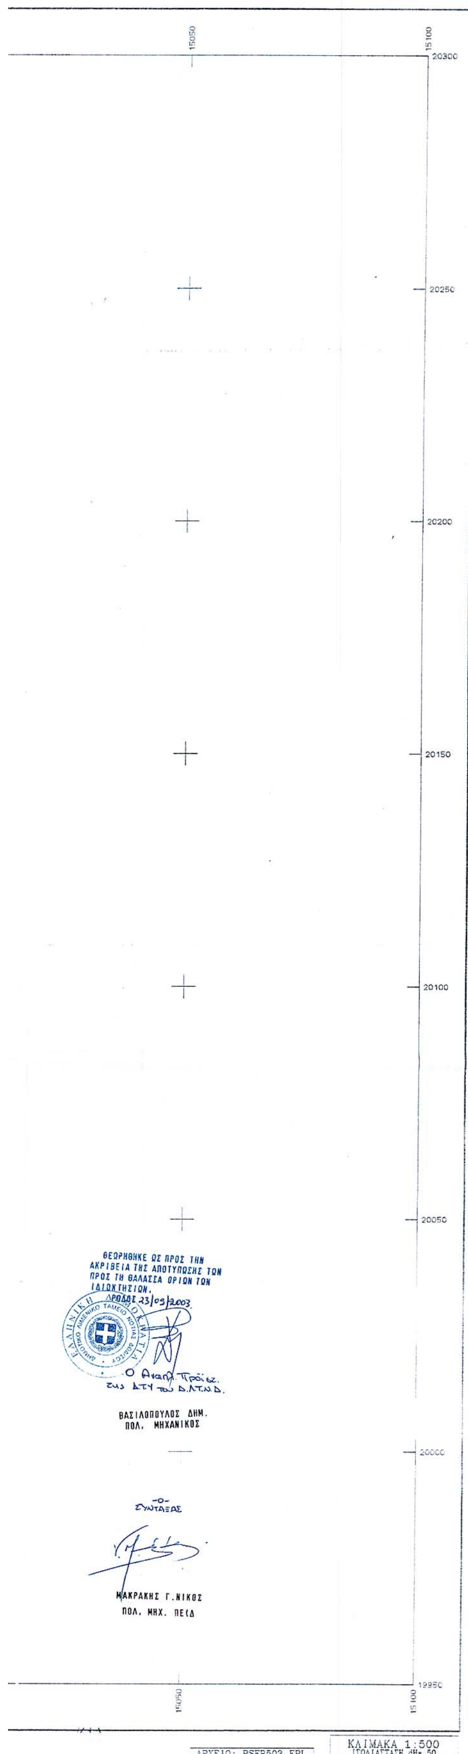




ΔΙΑΓΡΑΜΜΑ ΣΥΝΔΕΣΕΩΣ ΠΙΝΑΚΙΔΩΝ

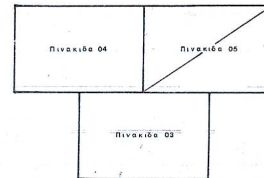

ΑΠΟΣΠΑΣΜΑ ΧΑΡΤΟΥ ΚΛ. 1:25.000

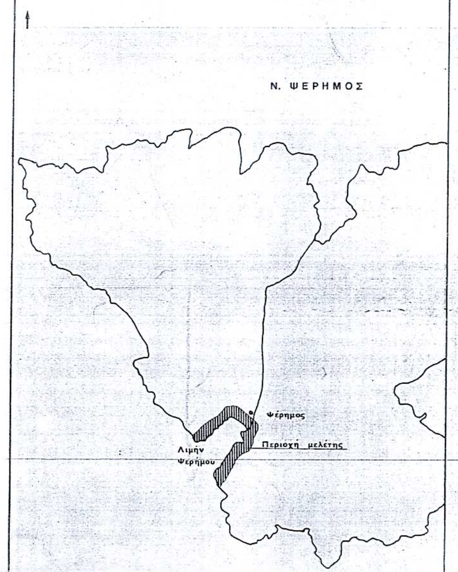

ΕΛΛΗΝΙΚΗ ΔΗΜΟΚΡΑΤΙΑ
ΝΟΜΑΡΧΙΑ ΔΩΔΕΚΑΝΗΣΟΥ
ΛΙΜΕΝΙΚΟ ΤΑΜΕΙΟ ΔΩΔΕΚΑΝΗΣΟΥ

ΜΕΛΕΤΗ: ΣΥΝΤΑΞΗ ΜΕΛΕΤΗΣ ΑΠΟΤΥΠΩΣΗΣ ΚΑΙ ΣΥΝΤΑΞΗΣ ΤΟΠΟΓΡΑΦΙΚΩΝ – ΒΥΘΟΜΕΤΡΙΚΩΝ ΔΙΑΓΡΑΜΜΑΤΩΝ ΛΙΜΕΝΩΝ ΤΩΝ ΝΗΣΩΝ ΚΑΛΥΜΝΟΥ – ΨΕΡΗΜΟΥ – ΑΓΑΘΟΝΗΣΙΟΥ

Ψ Ε Ρ Η Μ Ο Σ

ΤΟΠΟΓΡΑΦΙΚΟ ΔΙΑΓΡΑΜΜΑ	ΚΛΙΜΑΚΑ 1:500
	ΑΡΙΘΜΟΣ ΣΧΕΔΙΟΥ 05
ΑΝΑΔΟΧΟΣ	ΣΥΝΤΑΞΗ ΜΕΛΕΤΗΣ
ΓΙΑΝΝΗΣ ΚΑΤΣΑΚΟΣ Α.Τ.Μ. ΛΙΝΔΟΥ 106 ΡΟΔΟΣ	ΧΩΡΟΜΕΤΡΙΑ Μελέτες Έργων Υποδομής Γ. ΔΗΜΗΤΡΙΟΥ – Σ. ΒΑΣΙΛΕΙΟΥ Γ. ΚΑΤΣΑΚΟΣ

ΡΟΔΟΣ, ΜΑΡΤΙΟΣ 1993